G.G.B. installaties b.v.
Weg der Verenigde Naties 20, Zuidbroek
tel. 0598-450250 fax. 0598-450300
info @ggbinstallaties.nl www.ggbinstallaties.nl

Project: 23 app. Veendam		
Opdrachtgever: Plegt-Vos Noord		
Formaat: A2	Datum: 01-06-2026	Tek.nr.
Projectnr.	Getekend: JC	
Schaal: 1:70	Gewijzigd d.d.	
App 10		
Elektra		
Voorlopig		
Wijziging B:	Wijziging D:	
Wijziging C:	Wijziging E:	

ELEKTRA

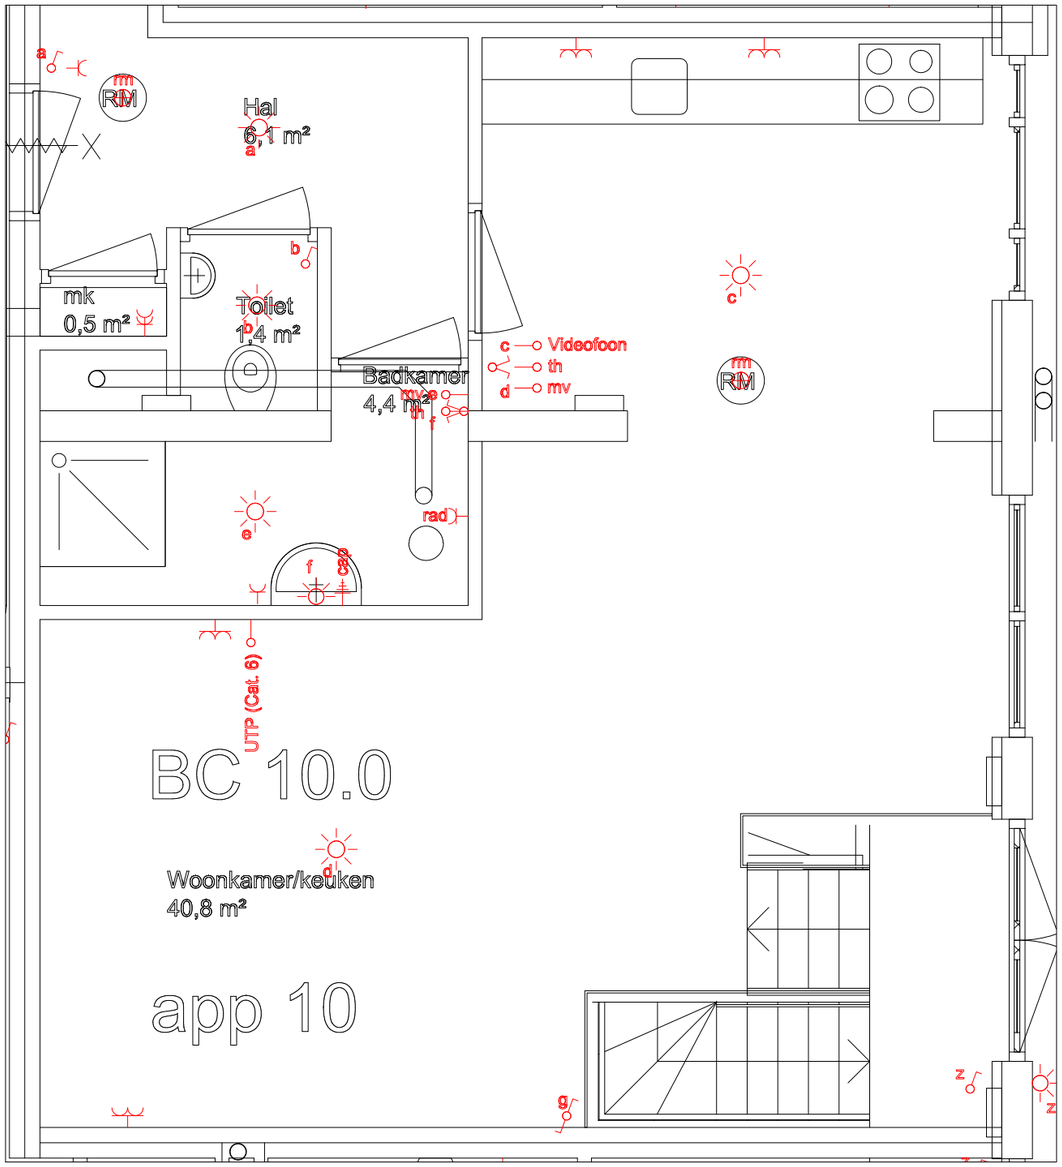

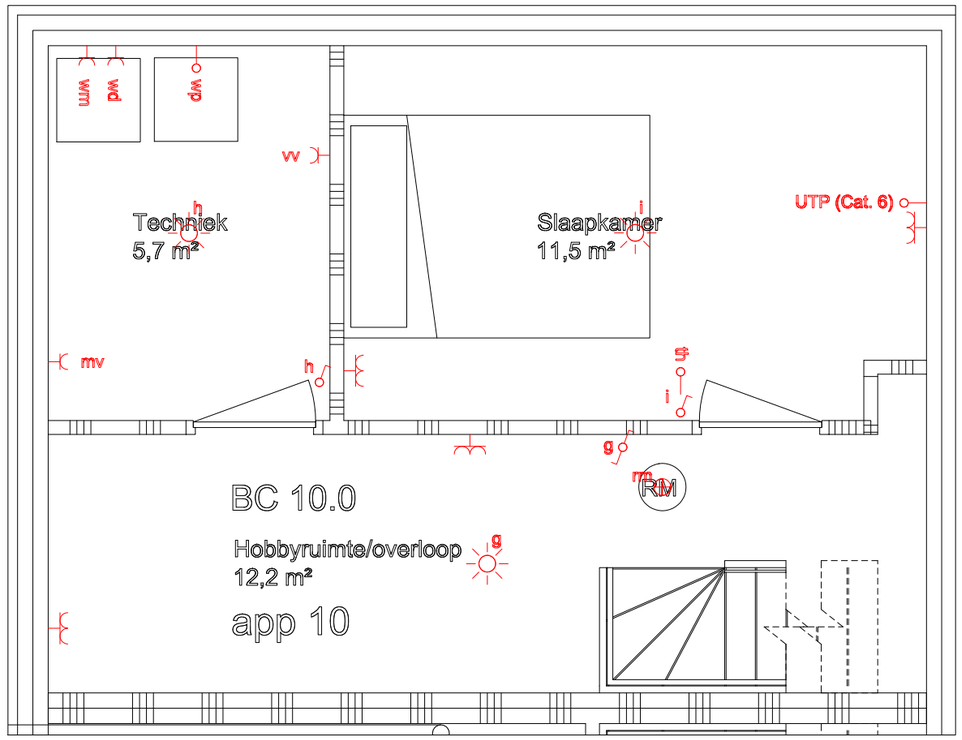

Souterrain app. 10