
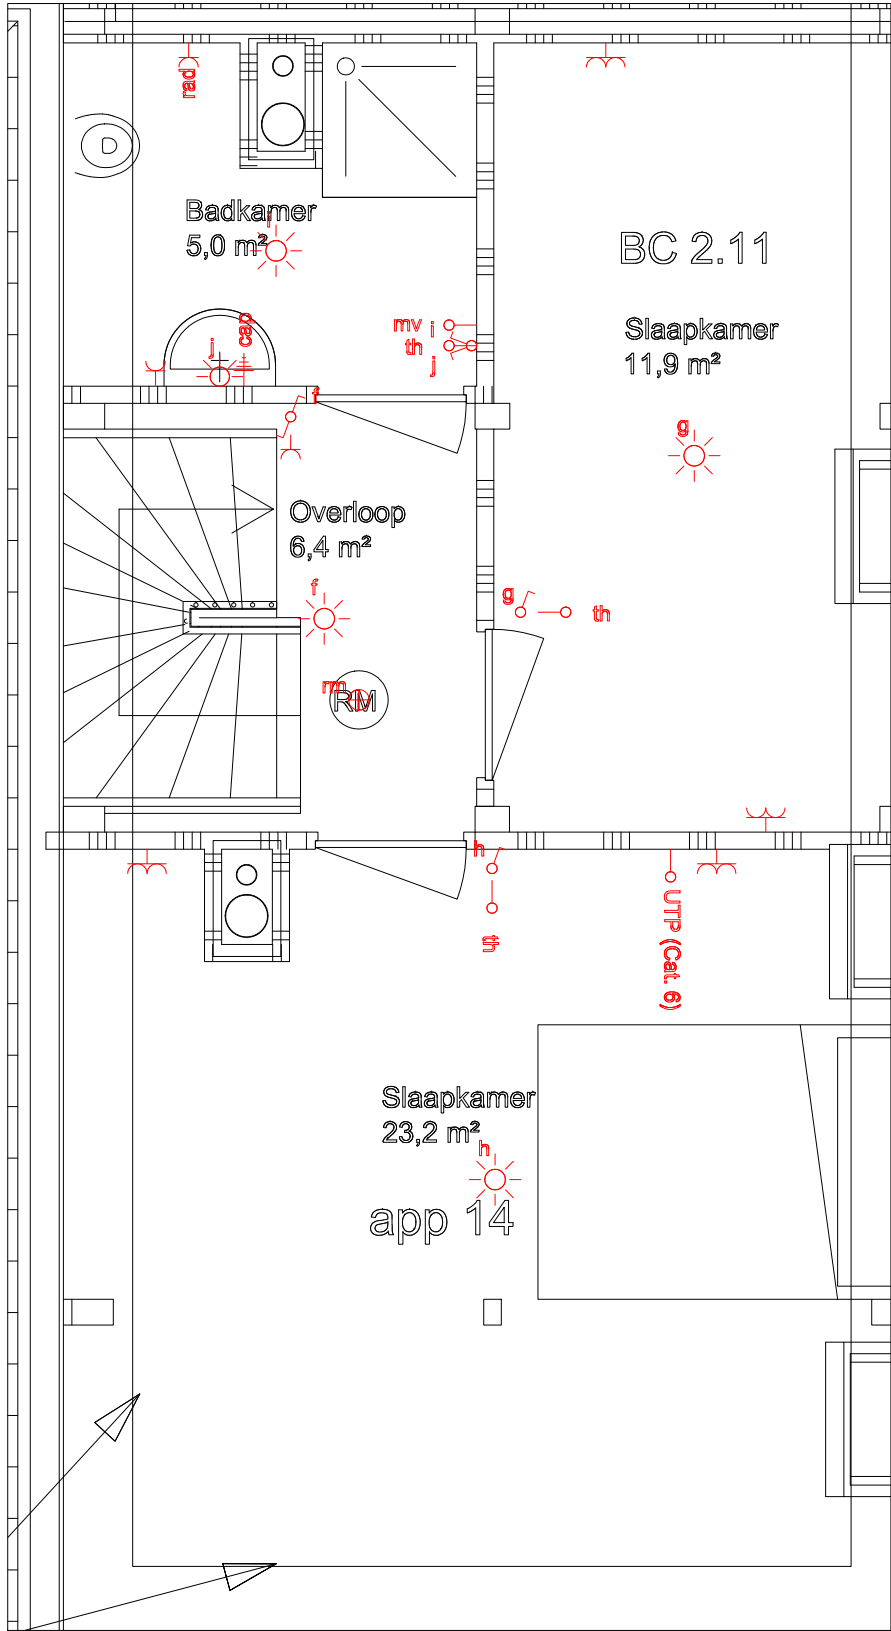


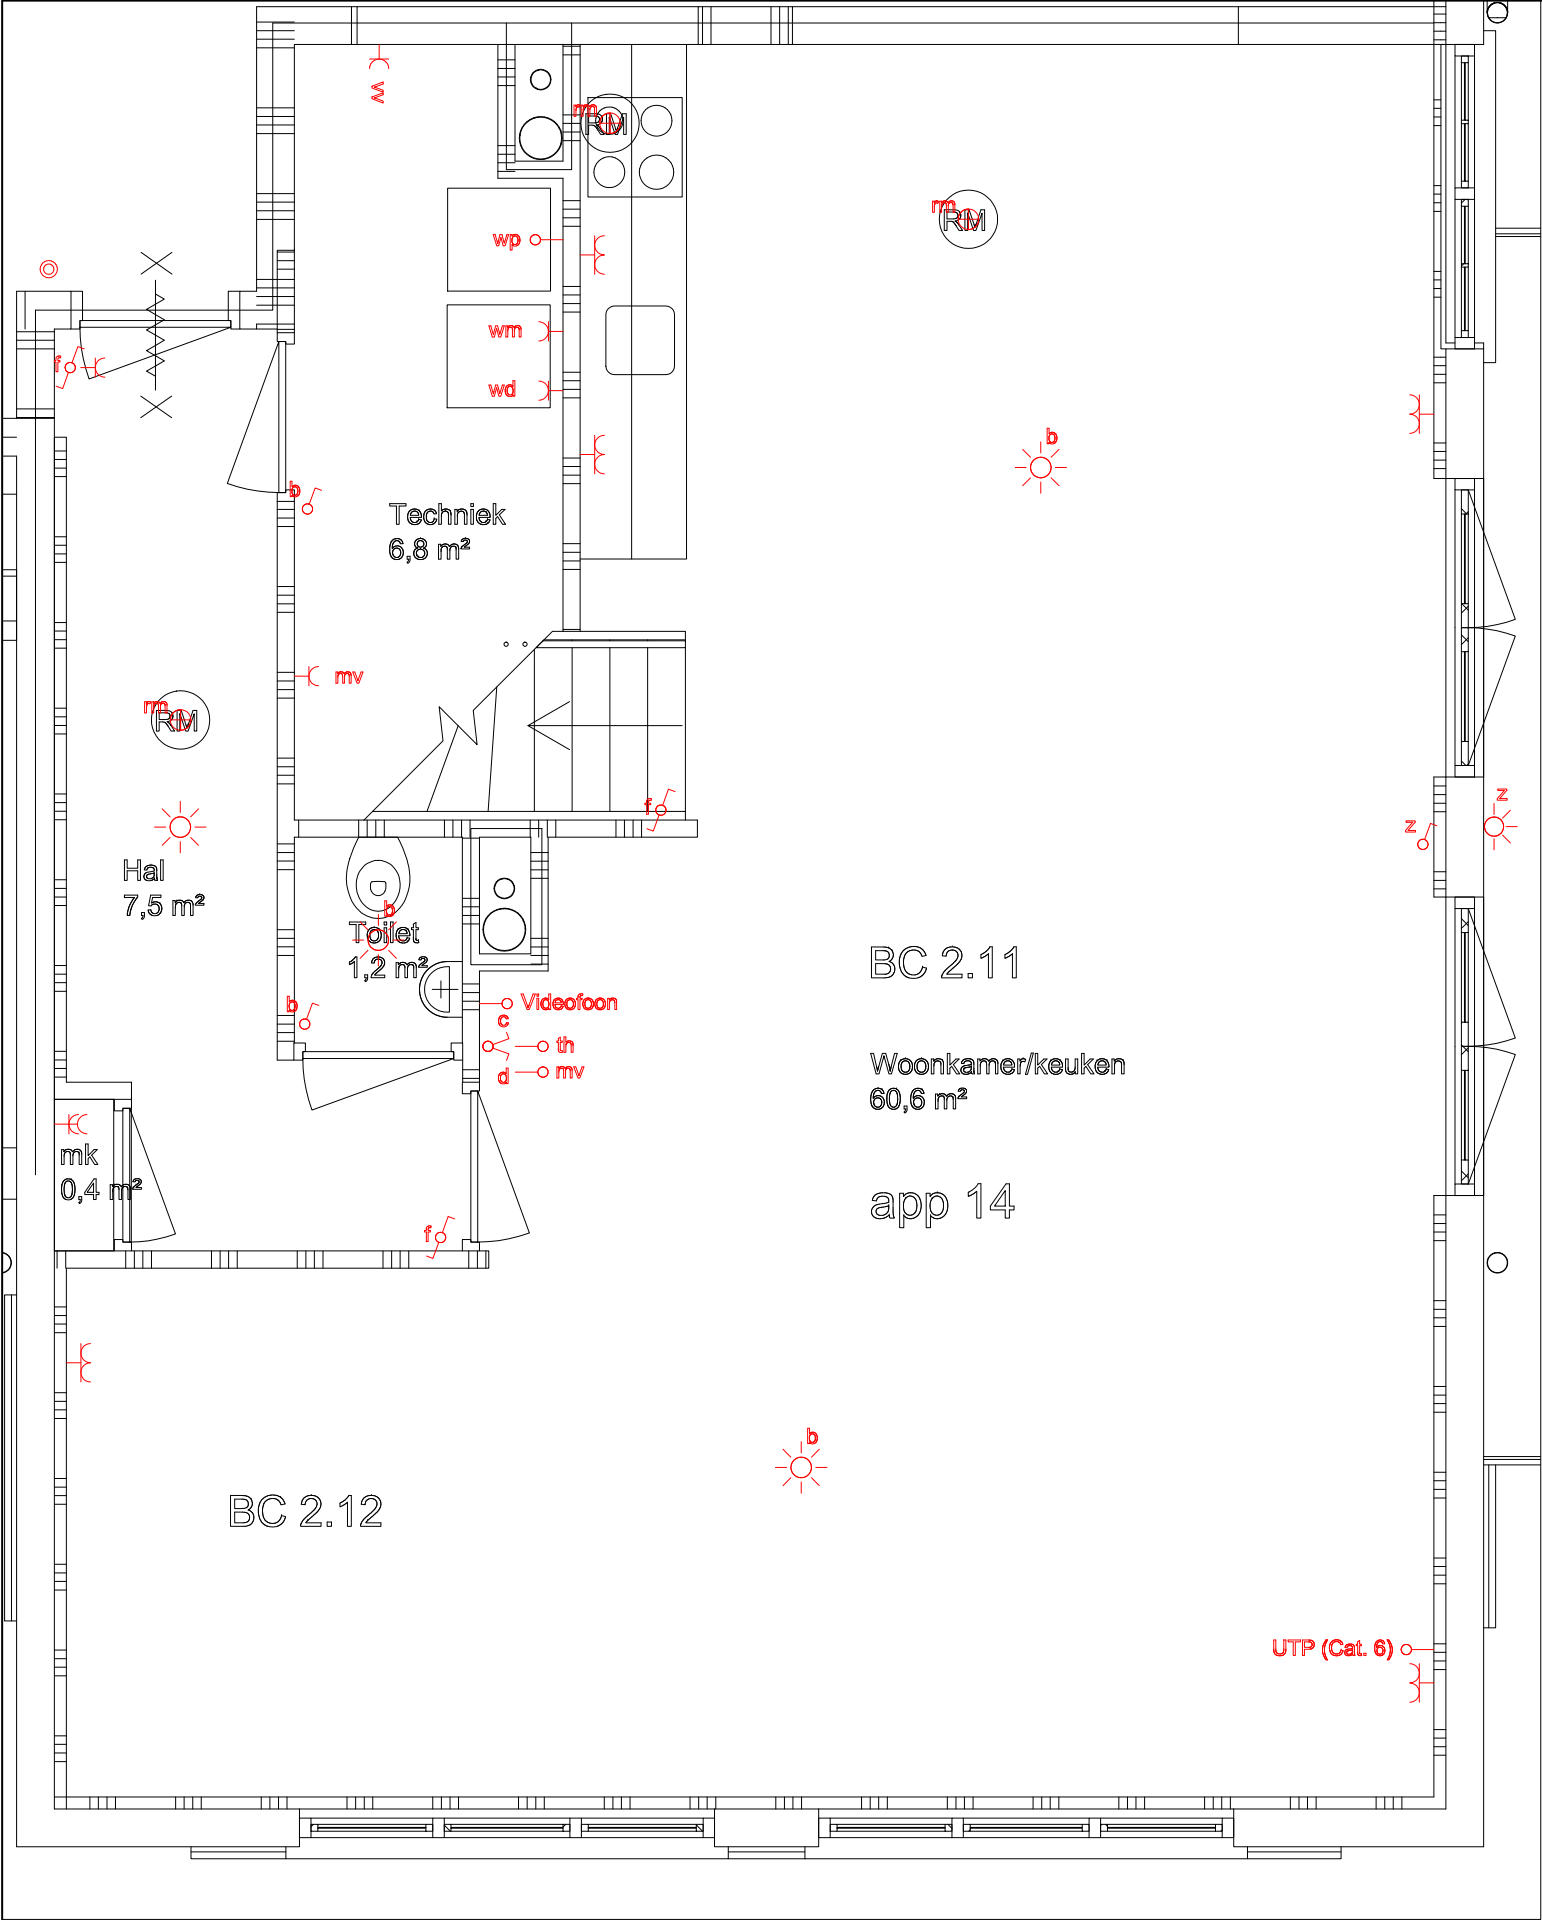

G.G.B. installaties b.v.
Weg der Verenigde Naties 20, Zuidbroek
tel. 0598-450250 fax. 0598-450300
info @ggbininstallaties.nl www.ggbininstallaties.nl

Project: 23 app. Veendam

Opdrachtgever: Plegt-Vos Noord

Formaat: A2

Datum: 01-06-2026

Tek.nr.

Projectnr.

Getekend: JC

Schaal: 1:70

Gewijzigd d.d.

App 14

Elektra

Voorlopig

Wijziging B:

Wijziging D:

Wijziging C:

Wijziging E: