



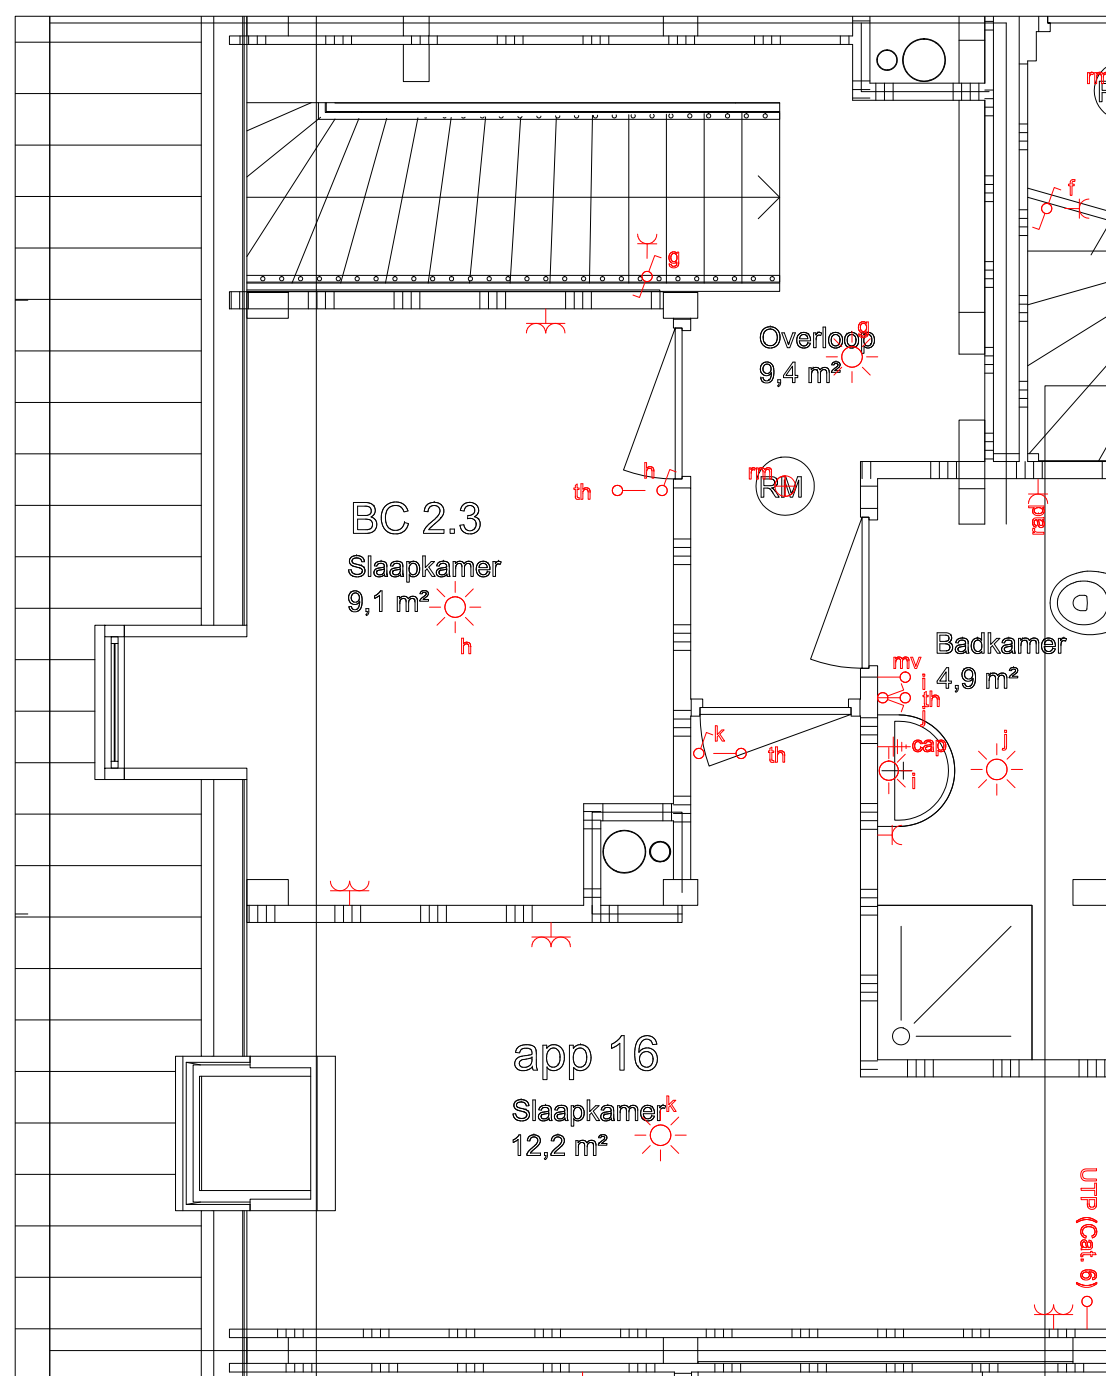

G.G.B. installaties b.v.
Weg der Verenigde Naties 20, Zuidbroek
tel. 0598-450250 fax. 0598-450300
info @ggbinstallaties.nl www.ggbinstallaties.nl

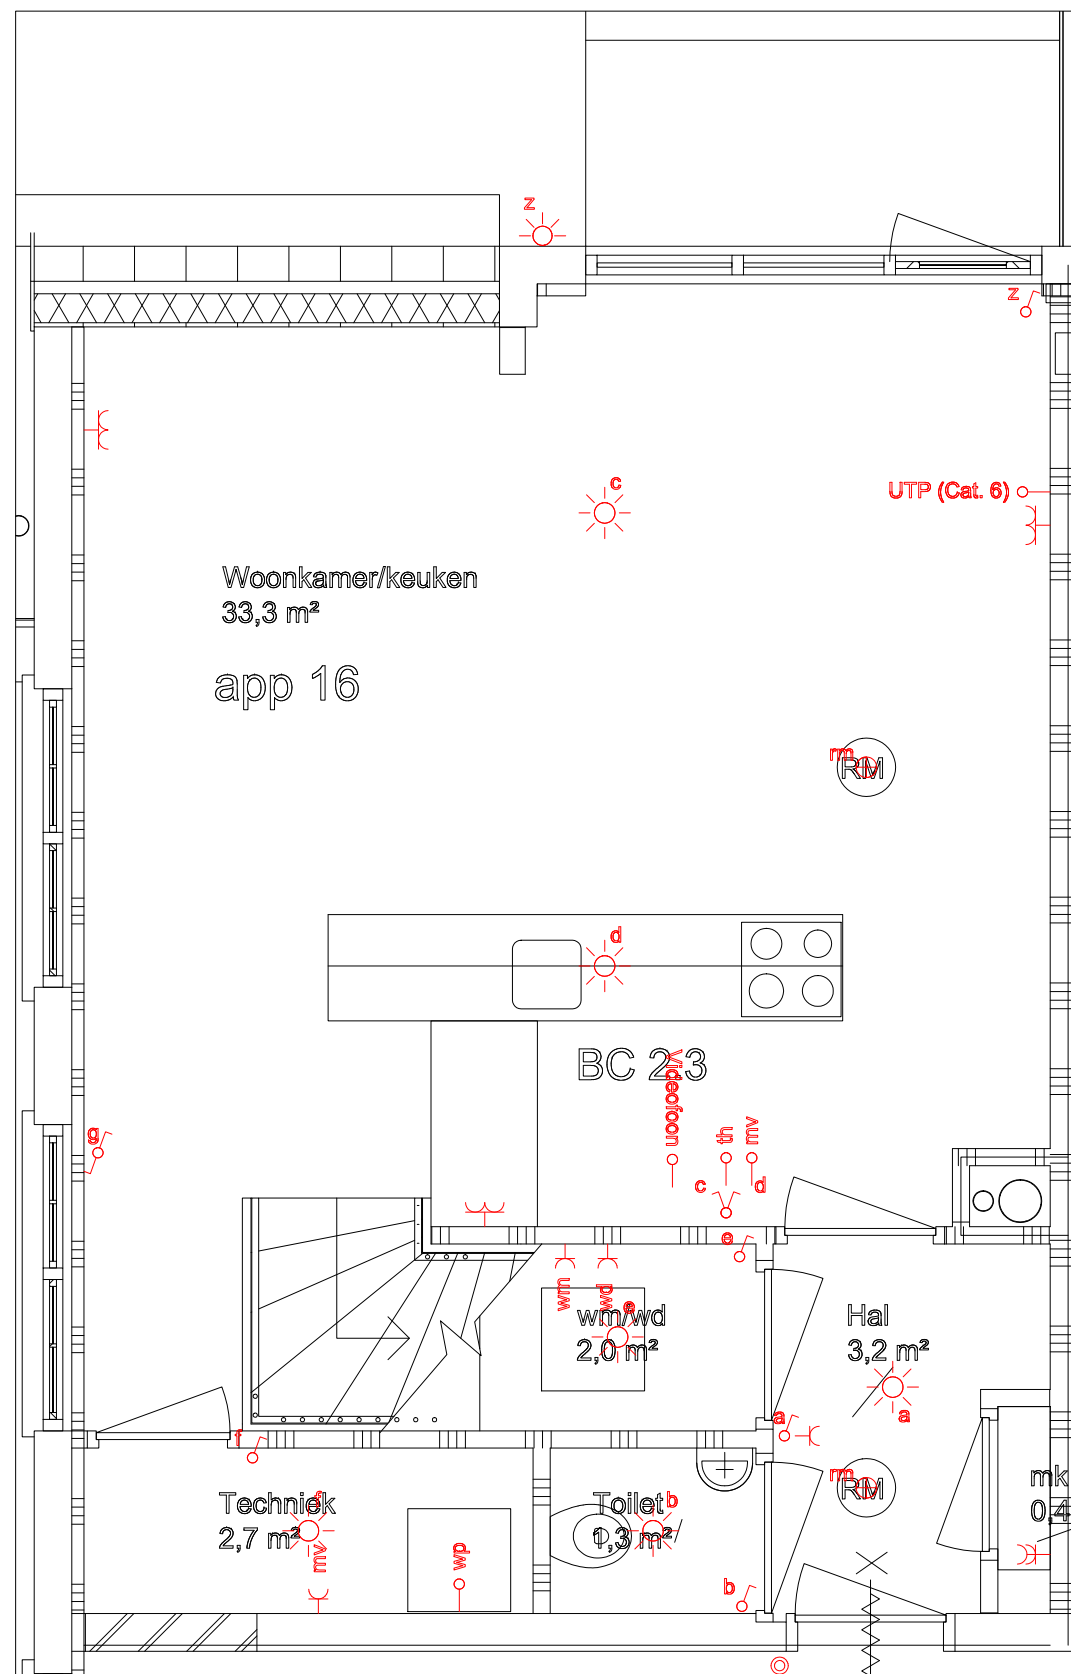

Project: 23 app. Veendam

Opdrachtgever: Plegt-Vos Noord

Formaat: A2

Datum: 01-06-2026

6	Tek.nr.
---	---------

Projectnr.	
------------	--

Getekend: JC	
--------------	--

Schaal: 1:70

	Gewijzigd d.d.
--	----------------

App 16

Elektra

Voorlopig

Wijziging B:	
--------------	--

Wijziging D:

Wijziging C:

	Wijziging E:
--	--------------

ELEKTRA