
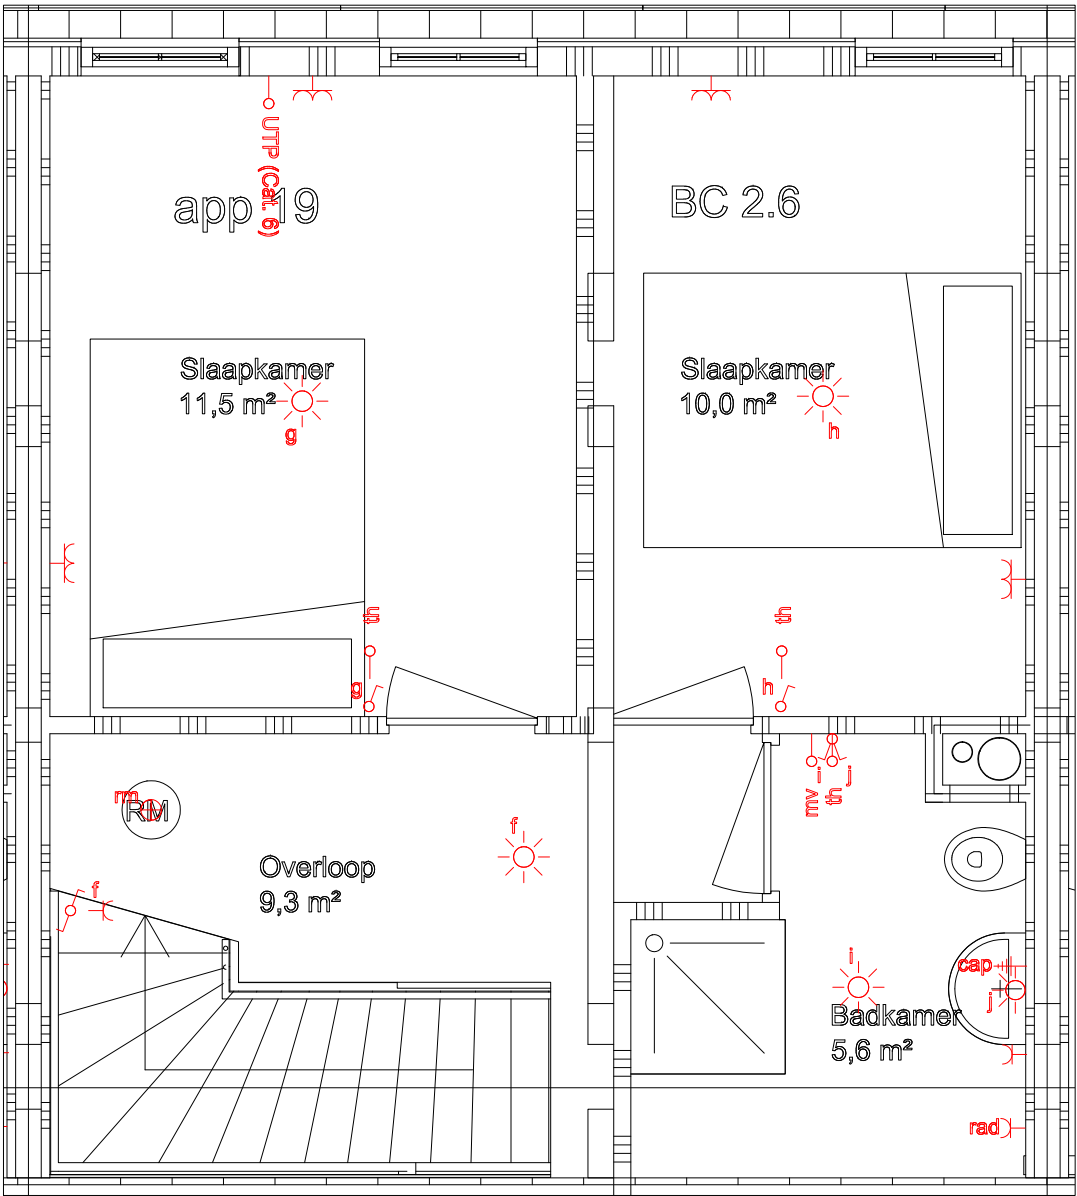


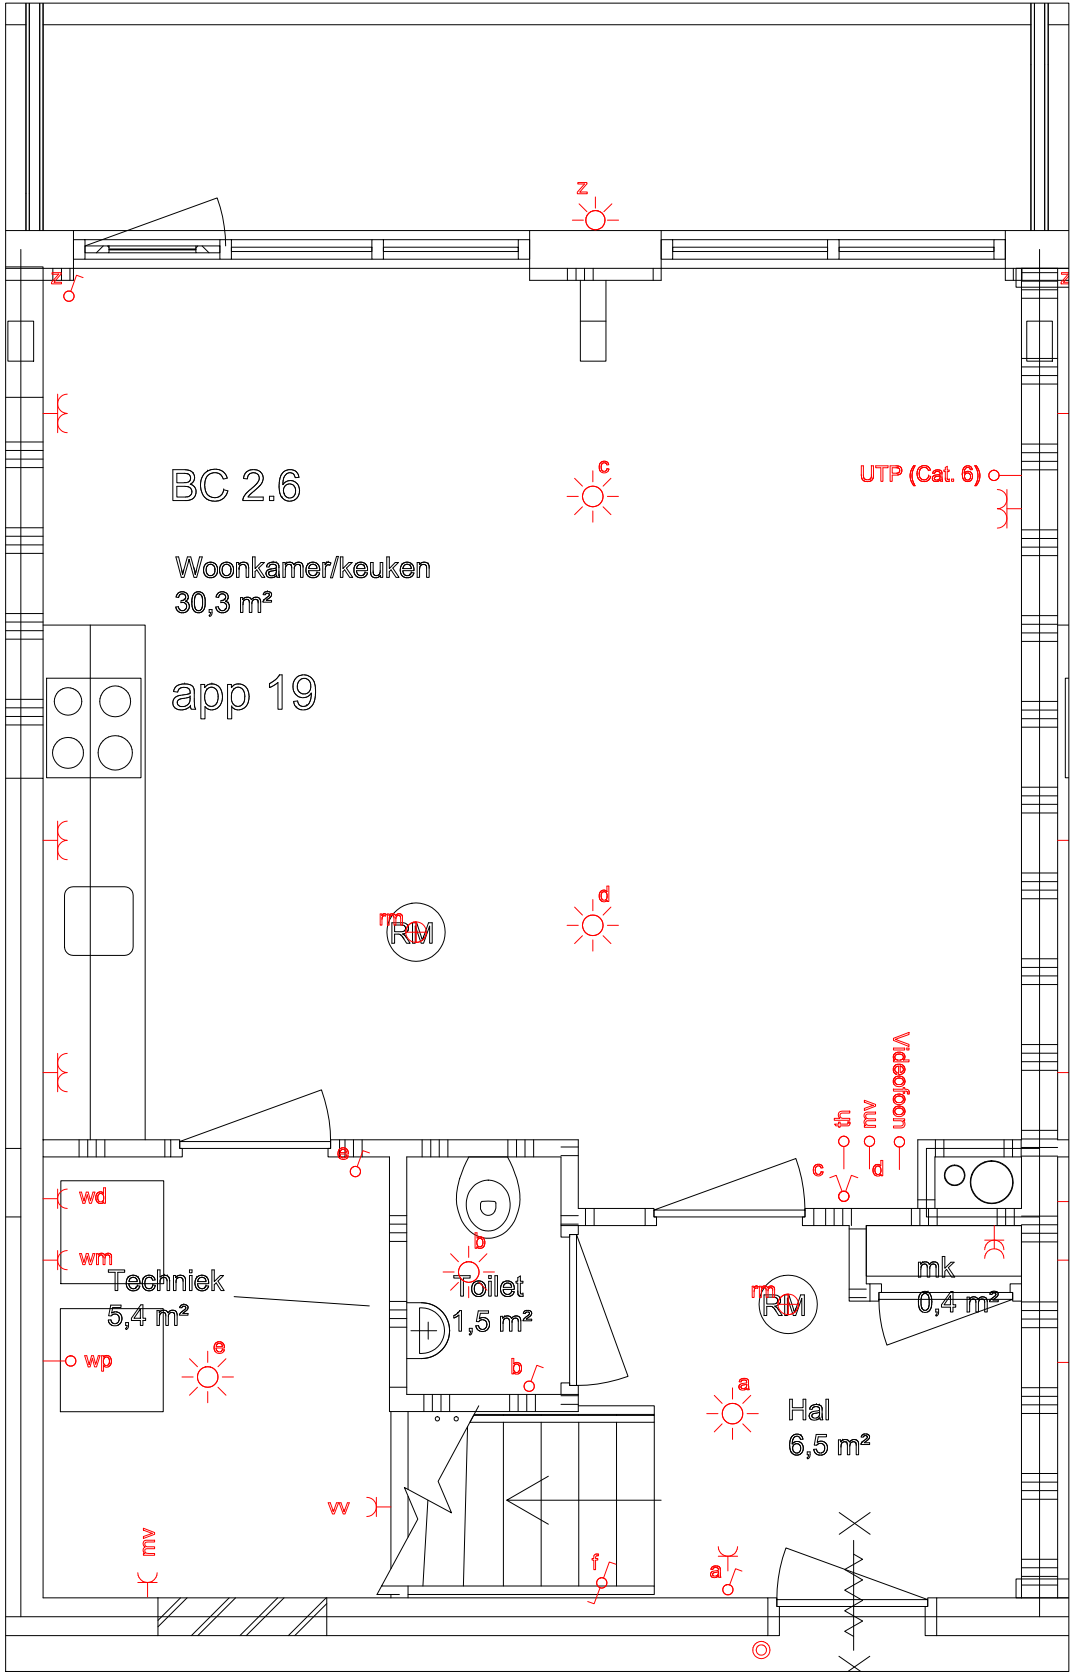

G.G.B. installaties b.v. Weg der Verenigde Naties 20, Zuidbroek tel. 0598-450250 fax. 0598-450300 info @ggbininstallaties.nl www.ggbininstallaties.nl			
Project: 23 app. Veendam			
Opdrachtgever: Plegt-Vos Noord			
Formaat: A2	Datum: 01-06-2026		Tek.nr.
Projectnr.		Getekend: JC	
Schaal: 1:70	Gewijzigd d.d.		
App 19			
Elektra			
<i>Voorlopig</i>			
Wijziging B:		Wijziging D:	
Wijziging C:		Wijziging E:	

ELEKTRA