



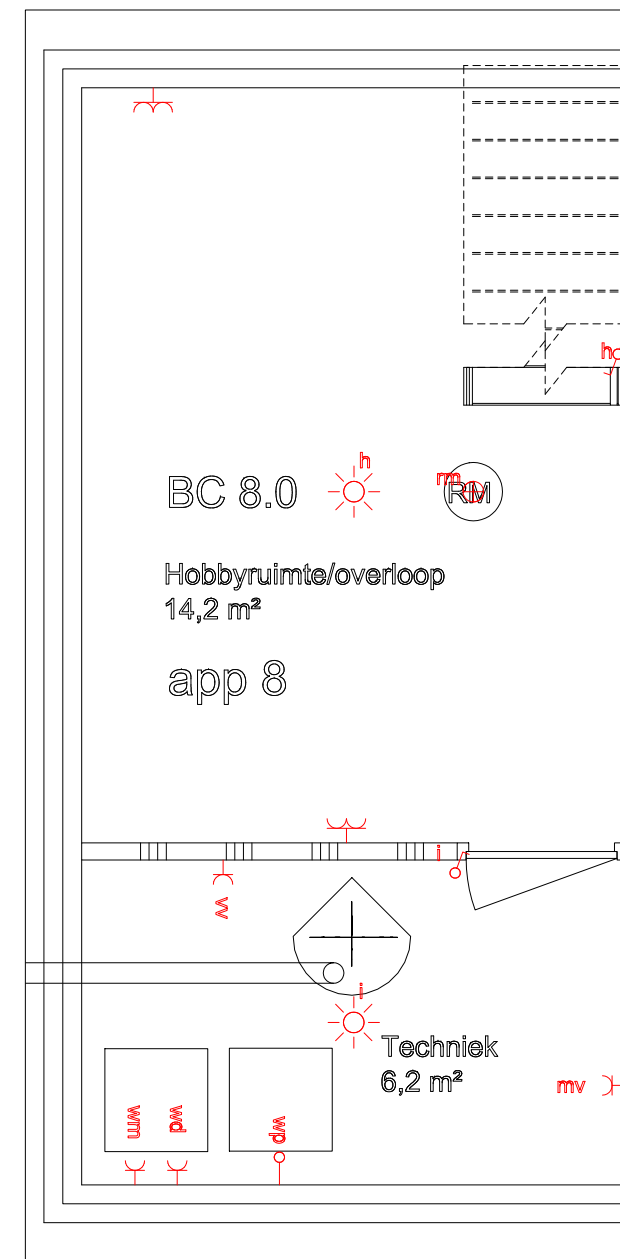

Souterrain app. 8

G.G.B. installaties b.v.

Weg der Verenigde Naties 20, Zuidbroek
tel. 0598-450250 fax. 0598-450300
info @ggbinstallaties.nl www.ggbinstallaties.nl

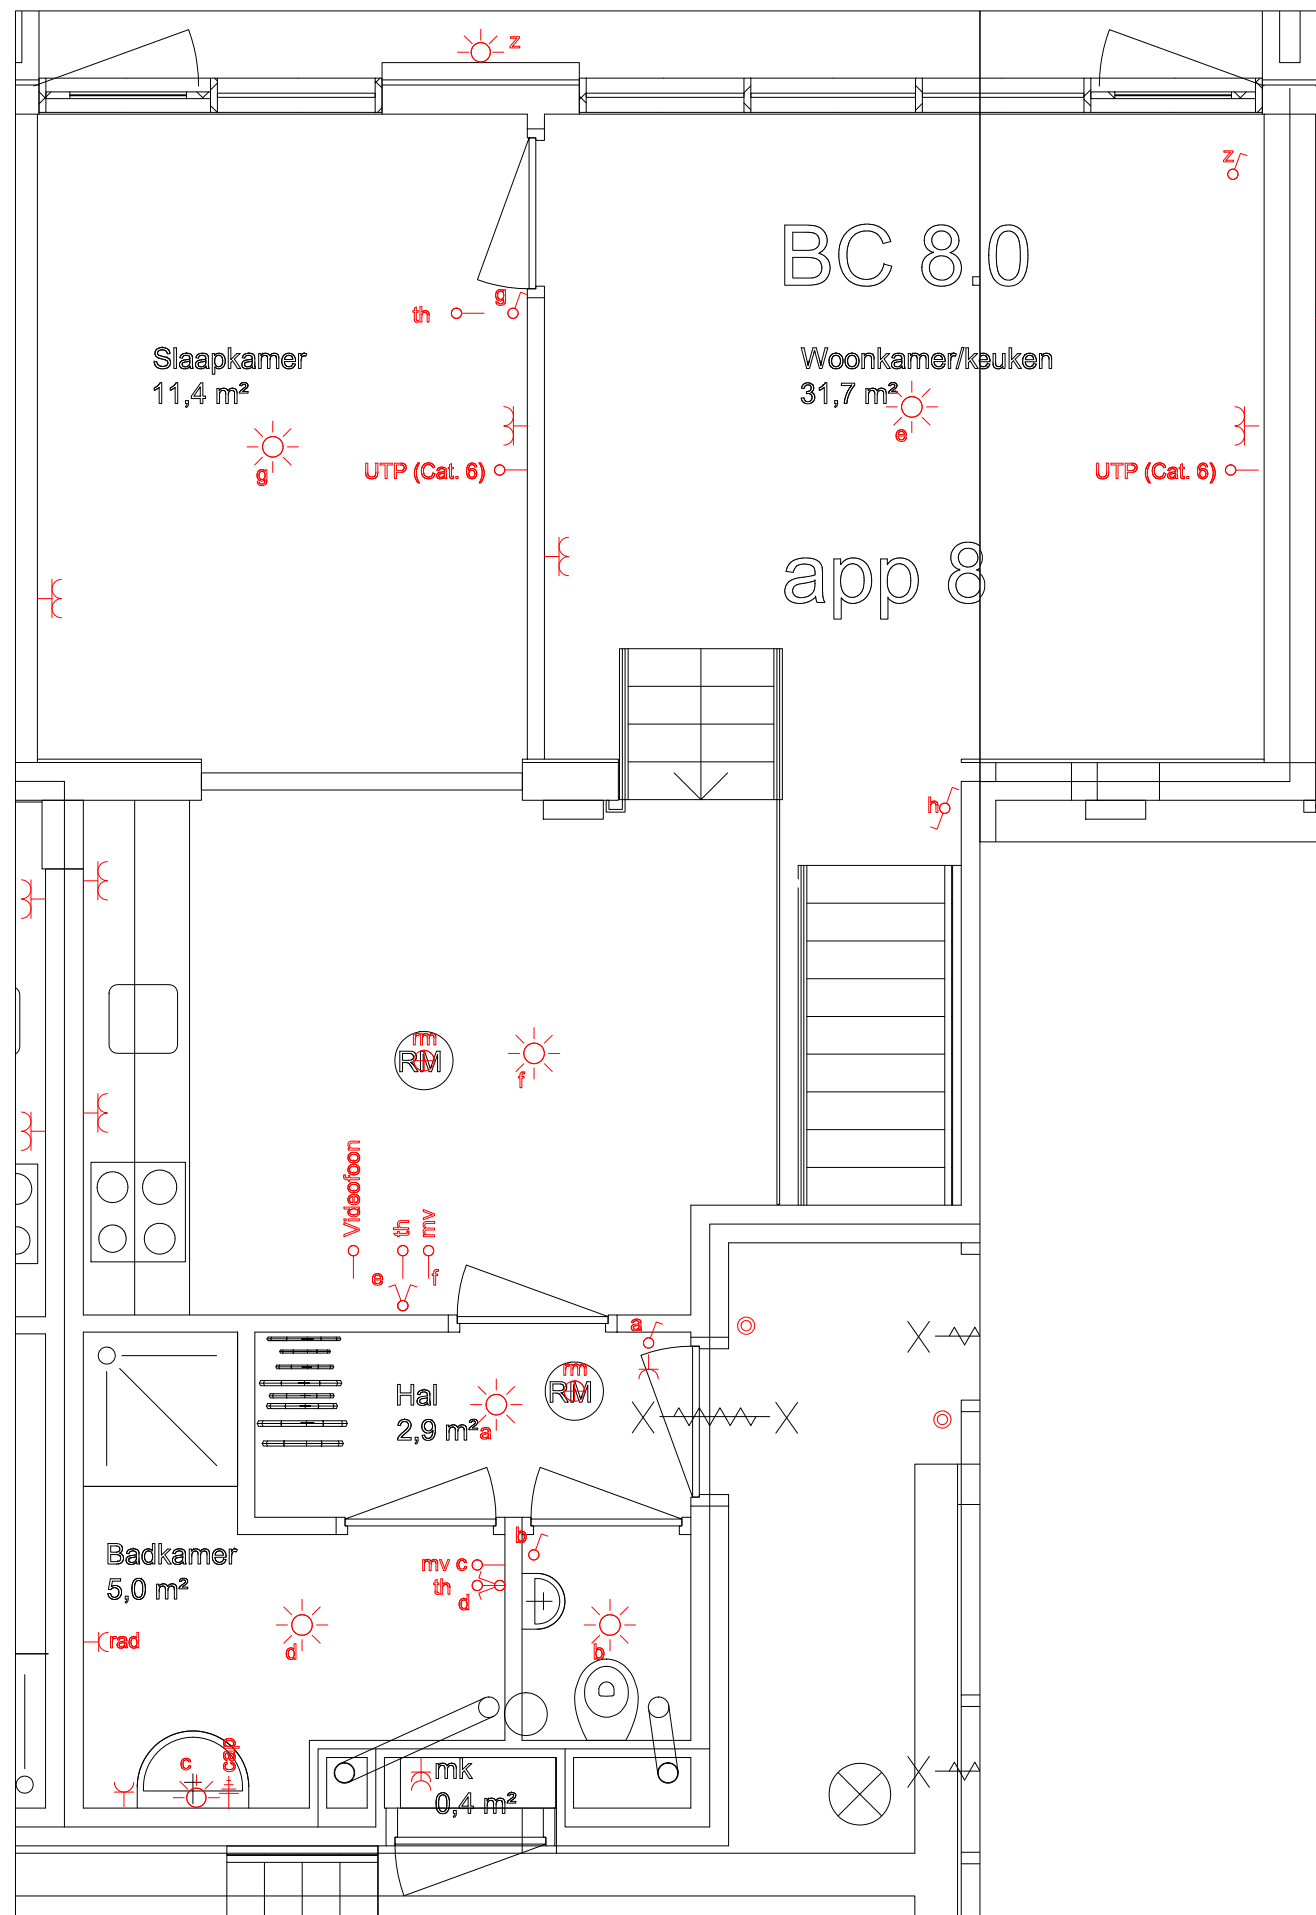

Project: 23 app. Veendam

Opdrachtgever: Plegt-Vos Noord

Formaat: A2

Datum: 01-06-2026	
-------------------	--

Tek.nr.

Projectnr.	
------------	--

Getekend: JC

Schaal: 1:70

Gewijzigd d.d.

App 8

Elektra

Voorlopig

Wijziging B:	
--------------	--

Wijziging D:

Wijziging C:	
--------------	--

Wijziging E:	
--------------	--

ELEKTRA